


LEGENDA

-  hranice řešeného území
-  hranice a číslo parcely
-  hranice budov
-  stávající vrstevnice
-  stávající terén
-  kanalizace
-  kanalizace dešťová – odvodnění
-  stávající strom bez zásahu
-  stávající strom navržený k ošetření
-  stávající strom navržený ke kácení
-  stávající keřová skupina bez zásahu
-  stávající keřová skupina ke kácení

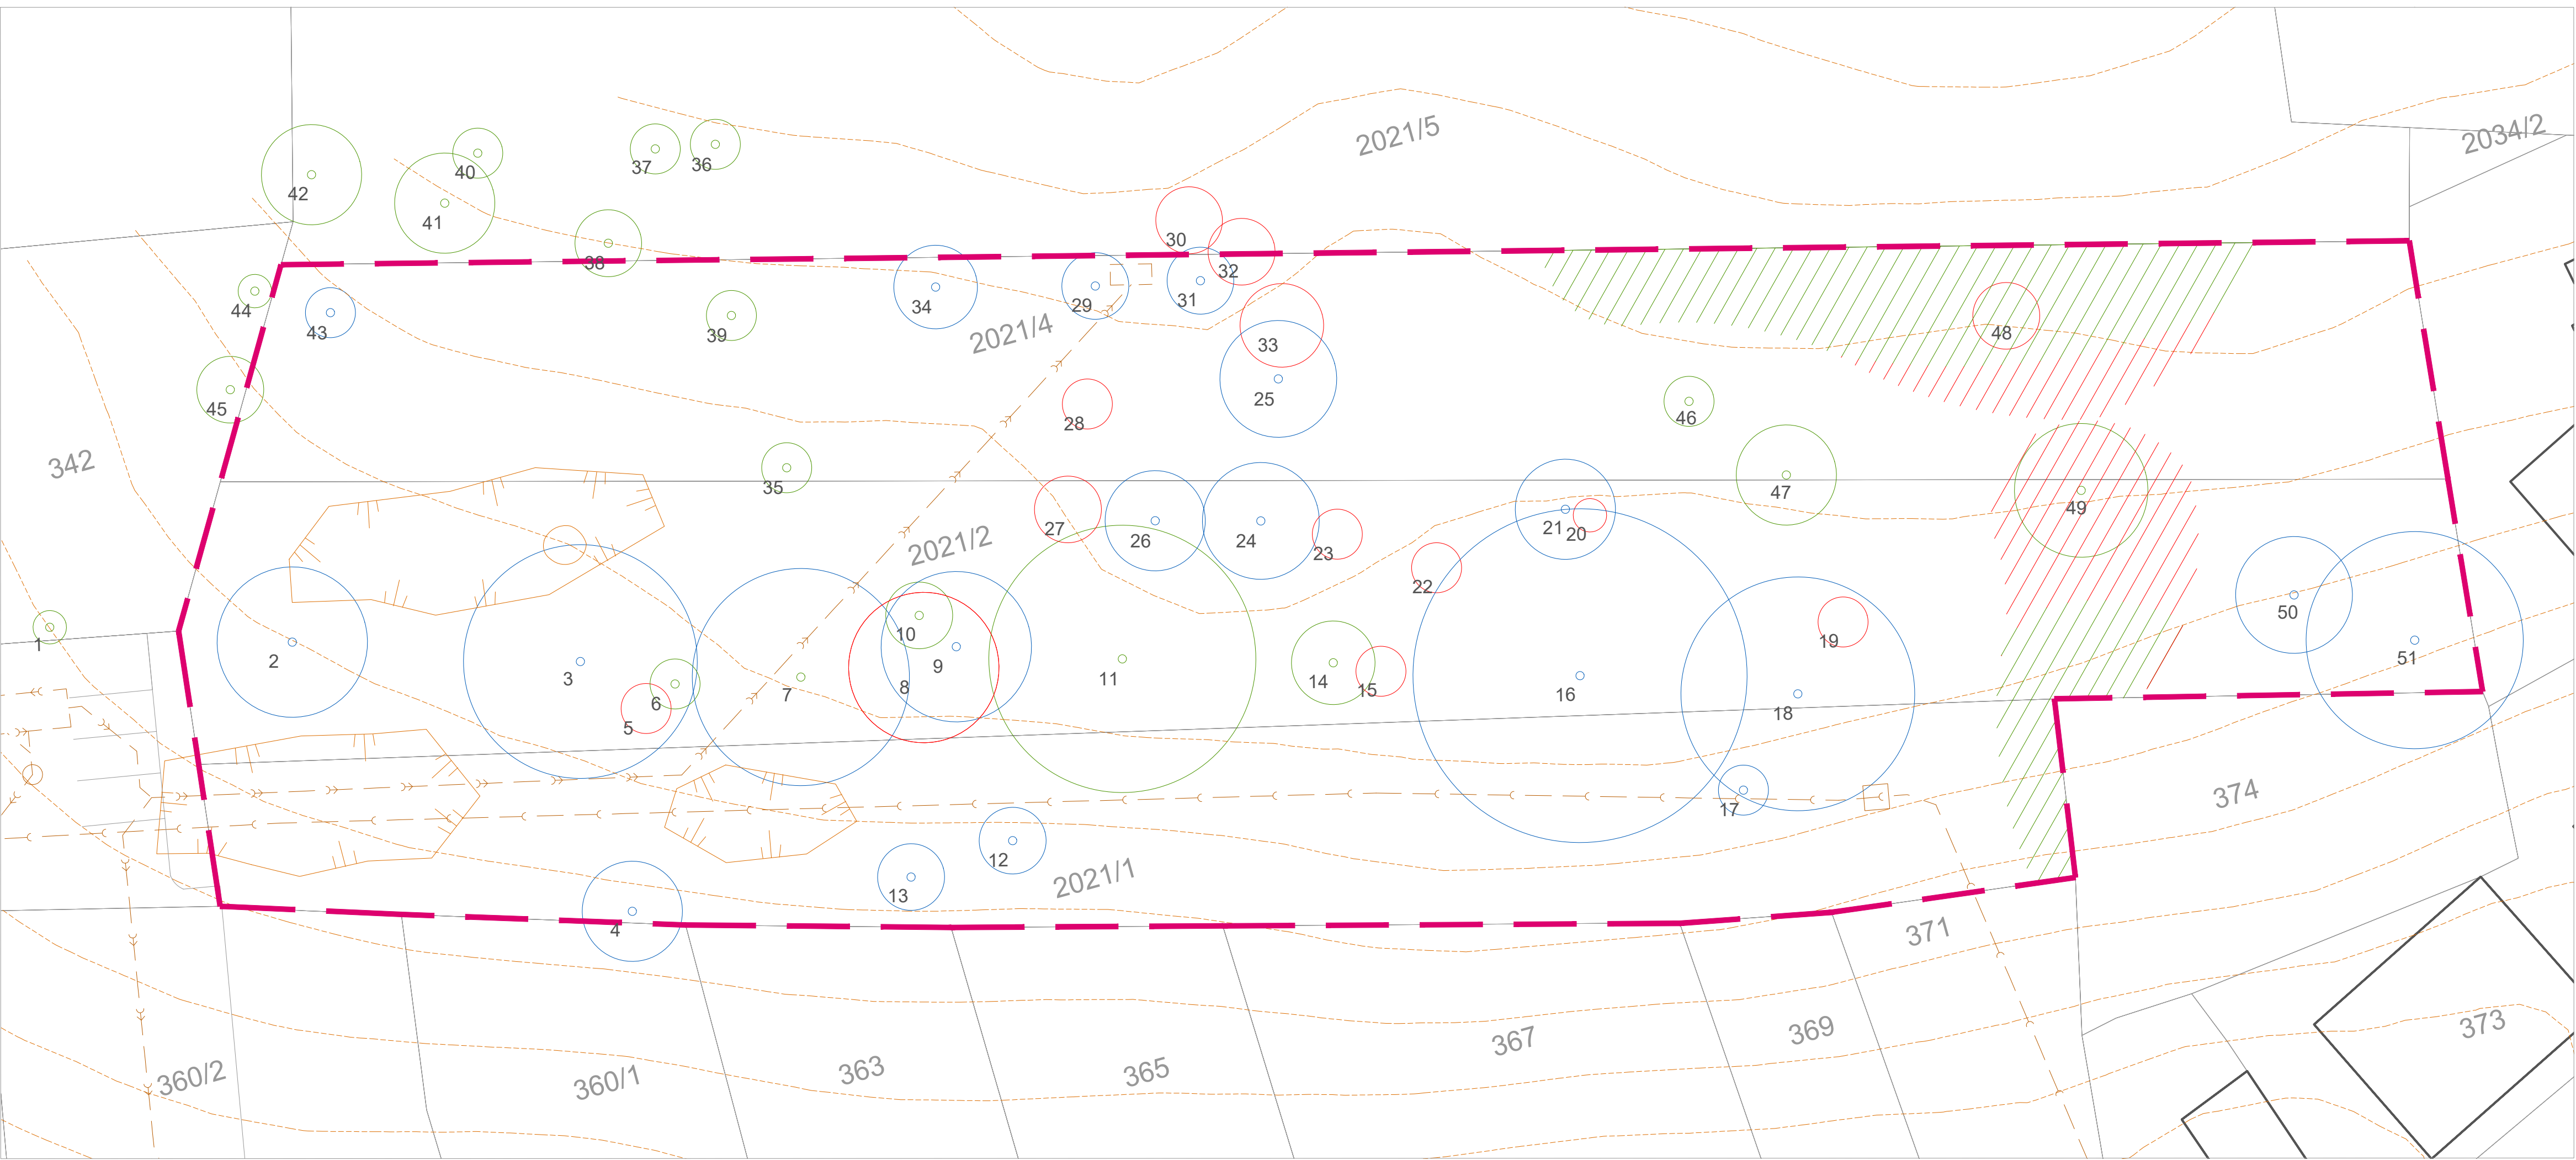

ATELIER PER PARTES
 M +420 732 914 959 / TEL: +420 732 914 959
 WWW.PERPARTES.EU

ZPRACOVATEL
ING. DANIEL MATĚJKA, A.3 4429 IČ: 87775131 / TEL: +420 732 914 959
 ZODPOVĚDNÝ PROJEKTANT
ING. MATĚJKA
 VYPRACOVAL
ING. LATTENBERG, ING. BŘEZINOVÁ, ING. MATĚJKA, BC. TĚŠITELOVÁ
 MÍSTO
VACENOVICE, PARC. Č. 2021/1, 2021/2, 2021/4

DATUM
PROSINEC 2021
 STUPEŇ
STUDIE
 MĚŘÍTKO
 1:250
 FORMÁT
 4xA4

AKCE
PARK ZA DOMEM SENIORŮ VE VACENOVICÍCH - STUDIE
 VÝKRES
 SITUACE – SOUČASNÝ STAV



ČÍSLO PARE

ČÍSLO VÝKRESU

01