



ORGANIZACE ÚZEMÍ

- HRANICE KATASTRU OBCE VACENOVICE
- HRANICE ŘEŠENÉHO ÚZEMÍ - DÍLČÍCH ZMĚN
- HRANICE ZASTAVĚNÉHO ÚZEMÍ OBCE
- HRANICE ZASTAVITELNÝCH PLOCH

INFORMACE

- OZNAČENÍ LOKALIT
- HRANICE A KÓD BPEJ / TRÍDA OCHRANY
- I. TRÍDA OCHRANY
- IV. TRÍDA OCHRANY
- V. TRÍDA OCHRANY


POTENCIONÁLNÍ ZÁBORY ZPF

- HRANICE LOKALITY POTENCIÁLNÍHO ZÁBORU ZPF PRO URBANIZACI
- OZNAČENÍ PLOCHY POTENCIÁLNÍHO ZÁBORU ZPF viz text - ODŮVODNĚNÍ

POTENCIONÁLNÍ ZÁBORY PUPFL

- HRANICE LOKALITY POTENCIÁLNÍHO ZÁBORU PUPFL

ZÁZNAM O ÚČINNOSTI	
Správní orgán, který územní plán vydal:	Zastupitelstvo obce Vacenovice
Datum nabytí účinnosti změny územního plánu:	
Pořizovatel:	Úřad územního plánování Městský úřad Kyjov, odbor životního prostředí a územního plánování
Oprávněná úřední osoba pořizovatele Jméno a příjmení:	Ing. Bedřich Kubík
Funkce:	vedoucí odboru
Podpis:	
Razítko pořizovatele:	

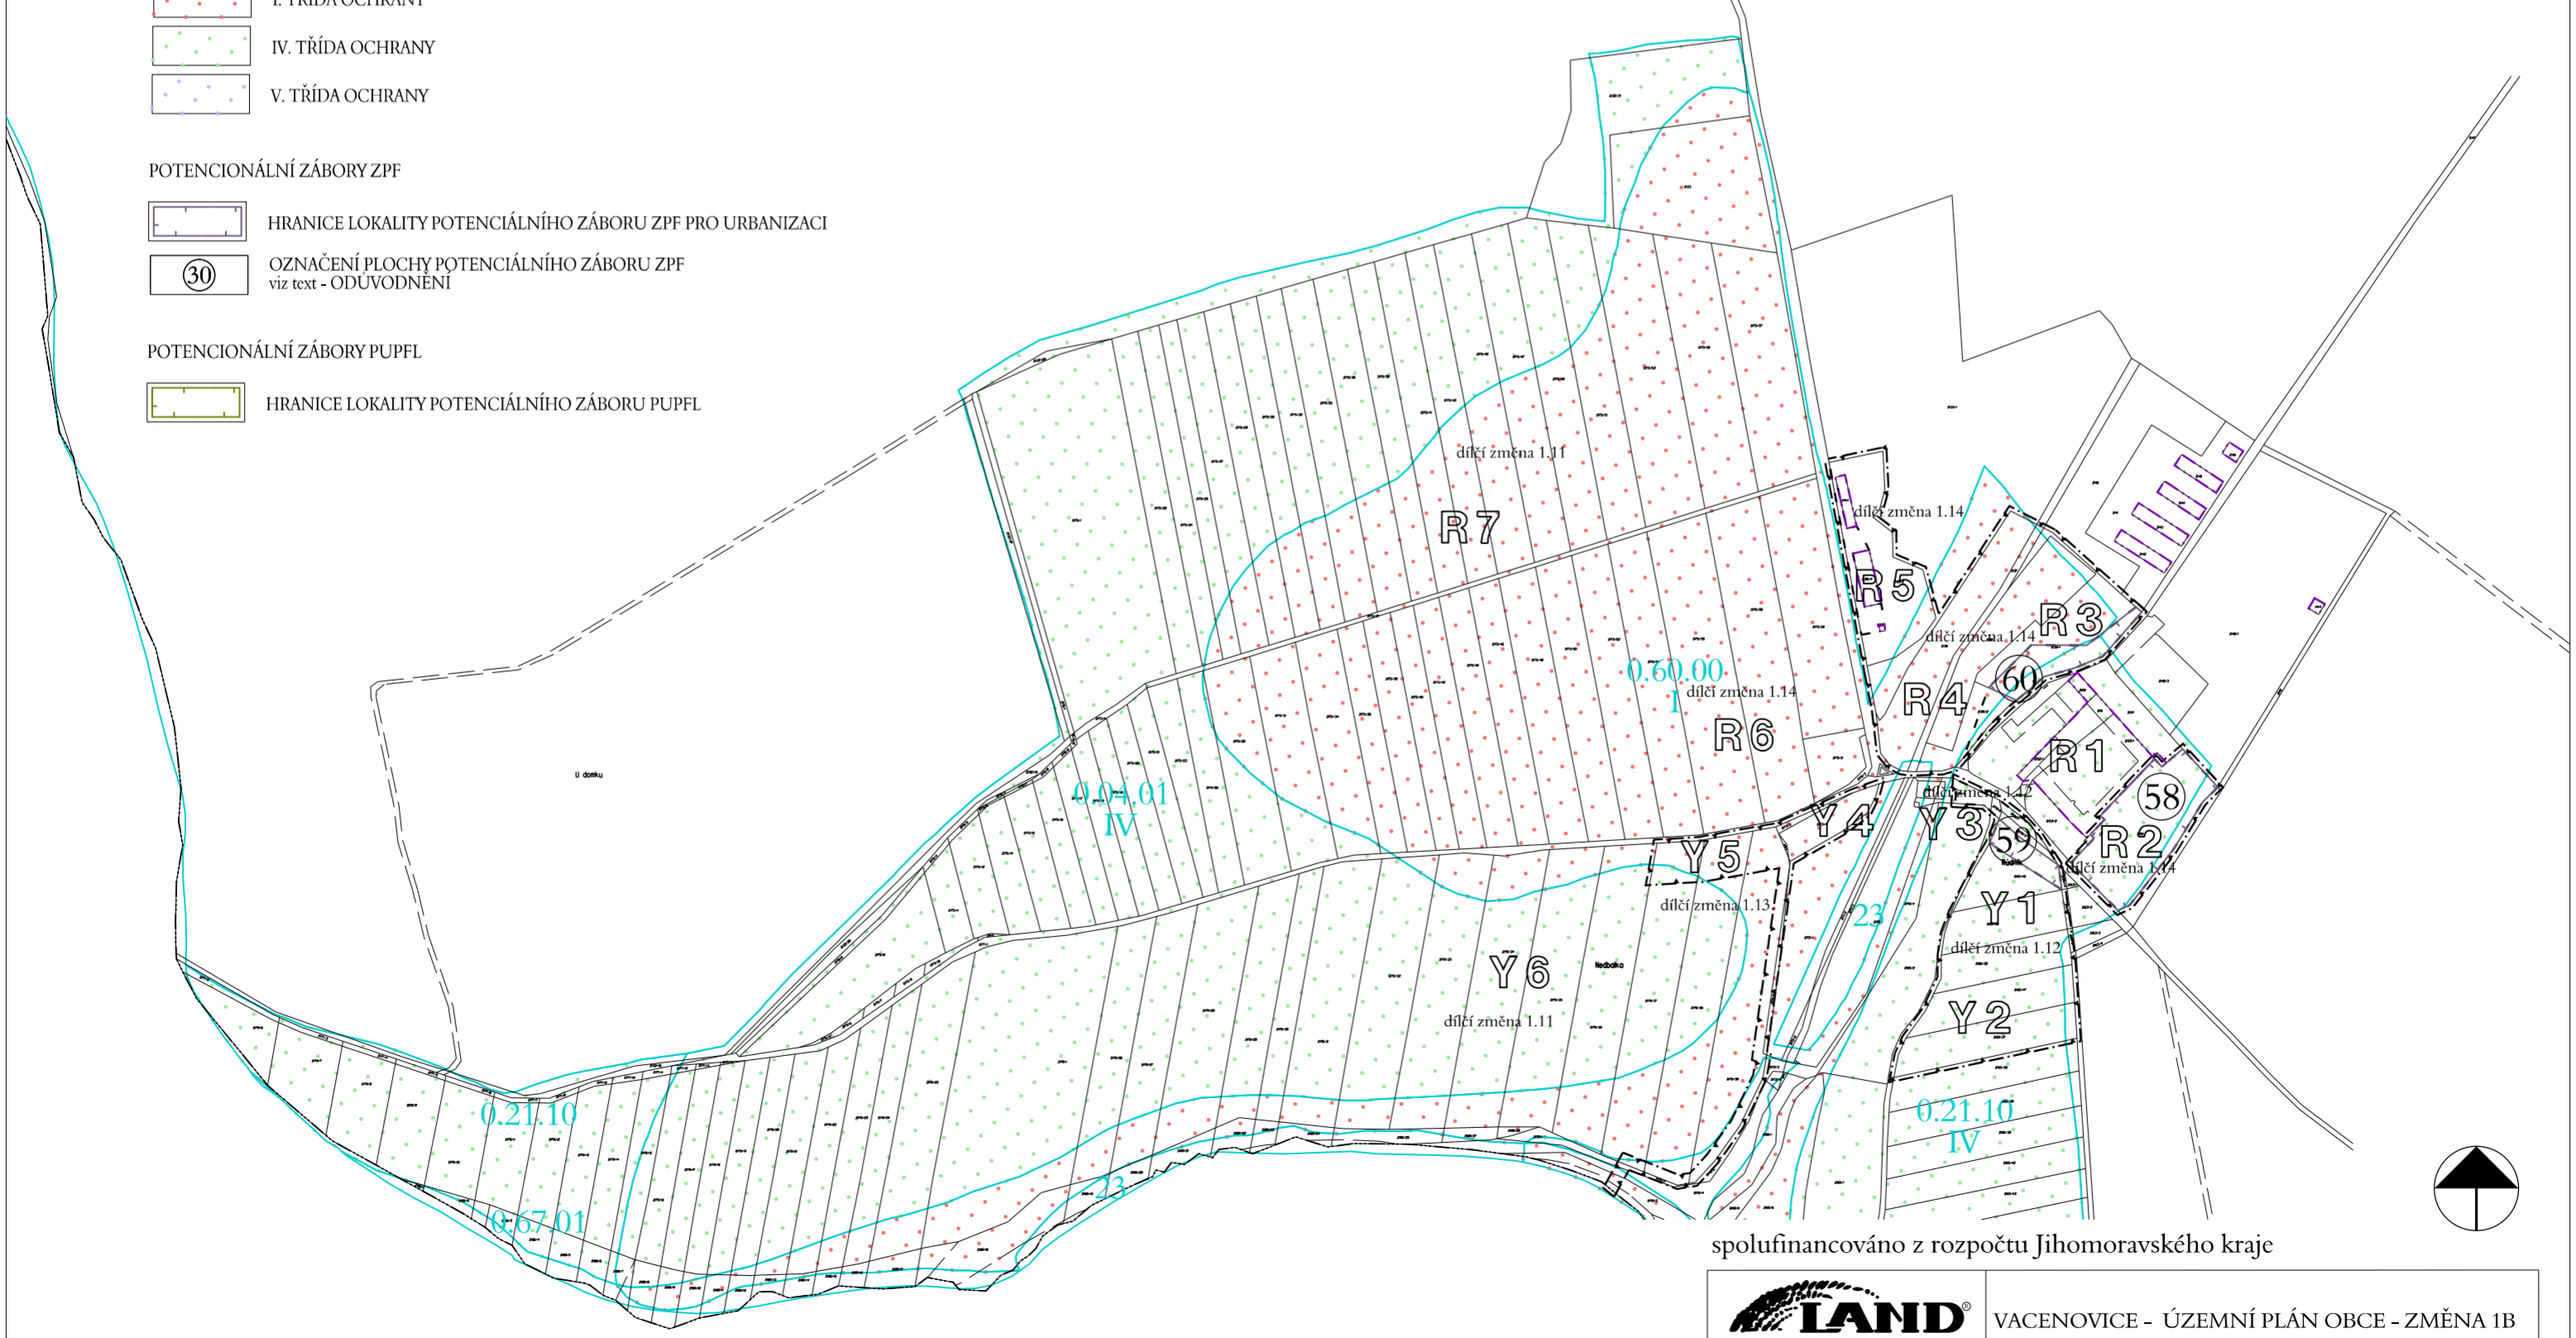

spolufinancováno z rozpočtu Jihomoravského kraje

 Ing. arch. IVO KABELÁČ, autorizovaný architekt ANENSKÁ 12, 602 00 BRNO	VACENOVICE - ÚZEMNÍ PLÁN OBCE - ZMĚNA 1B	
	Výkres předpokládaných záborů ZPF a PUPFL	
zak.č. 1302	datum 12/2014	měřítko 1 : 5 000
digitalizace Zdeněk Drápal	POŘIZOVATEL: MěÚ Kyjov	